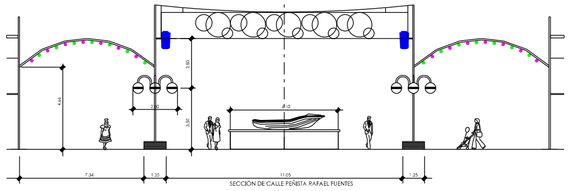

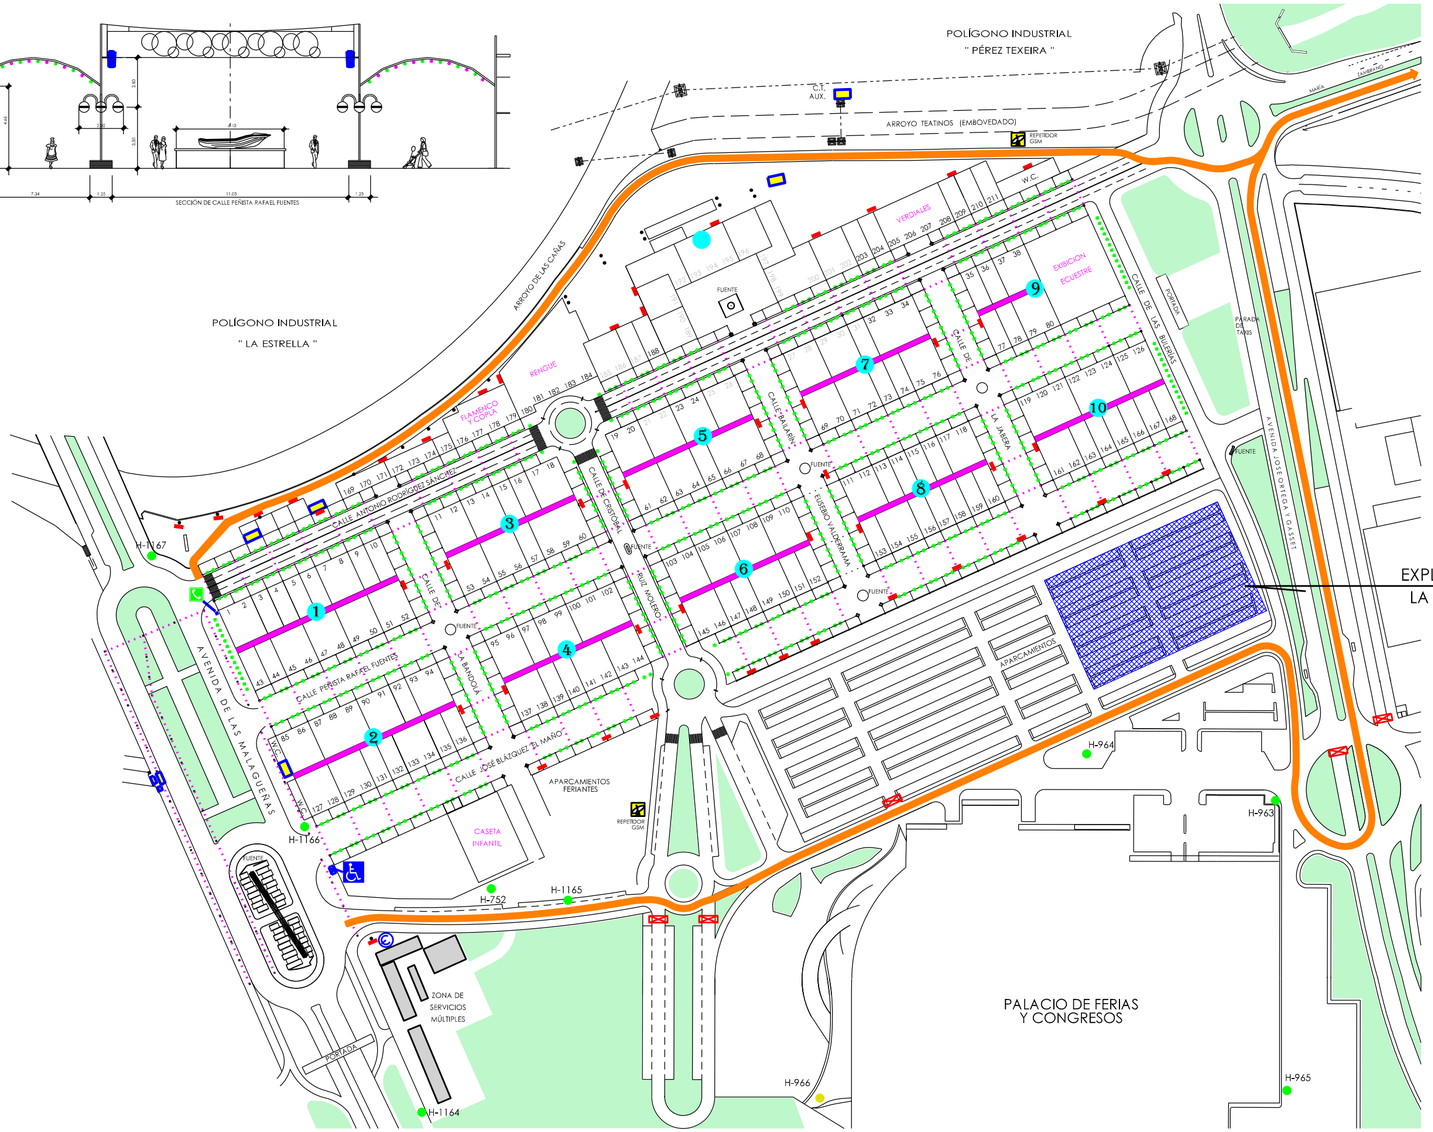

LEYENDA:

- TRANSFORMADOR
- CUADRO ELÉCTRICO
- HIDRANTE OPERATIVO
- HIDRANTE OPERATIVO (con incidencia)
- HIDRANTE NO OPERATIVO
- B.I.E. 45 mm. 5kg DE PRESIÓN
- REPETIDOR T.M.A.
- CAJERO
- TELÉFONO PÚBLICO
- ATENCIÓN PERSONAS MOV. REDUCIDA
- PASILLOS DE INSTALACIONES
- BARRERA
- VÍA DE EMERGENCIA

PLAN DE EMERGENCIA PARA FERIA DE MÁLAGA 2022

PLANO DE : FERIA EN EL REAL INSTALACIONES EN ZONA DE CASETAS DE PEÑAS		
ESCALA: 1/2.500	REFERENCIA : 3-1-PEFDM22	
FECHA : Agosto 2022	DIBUJADO: J.E. sánchez	PLANO Nº : **3-1**

Ayuntamiento de Málaga
SERVICIO DE PROTECCIÓN CIVIL
OFICINA TÉCNICA