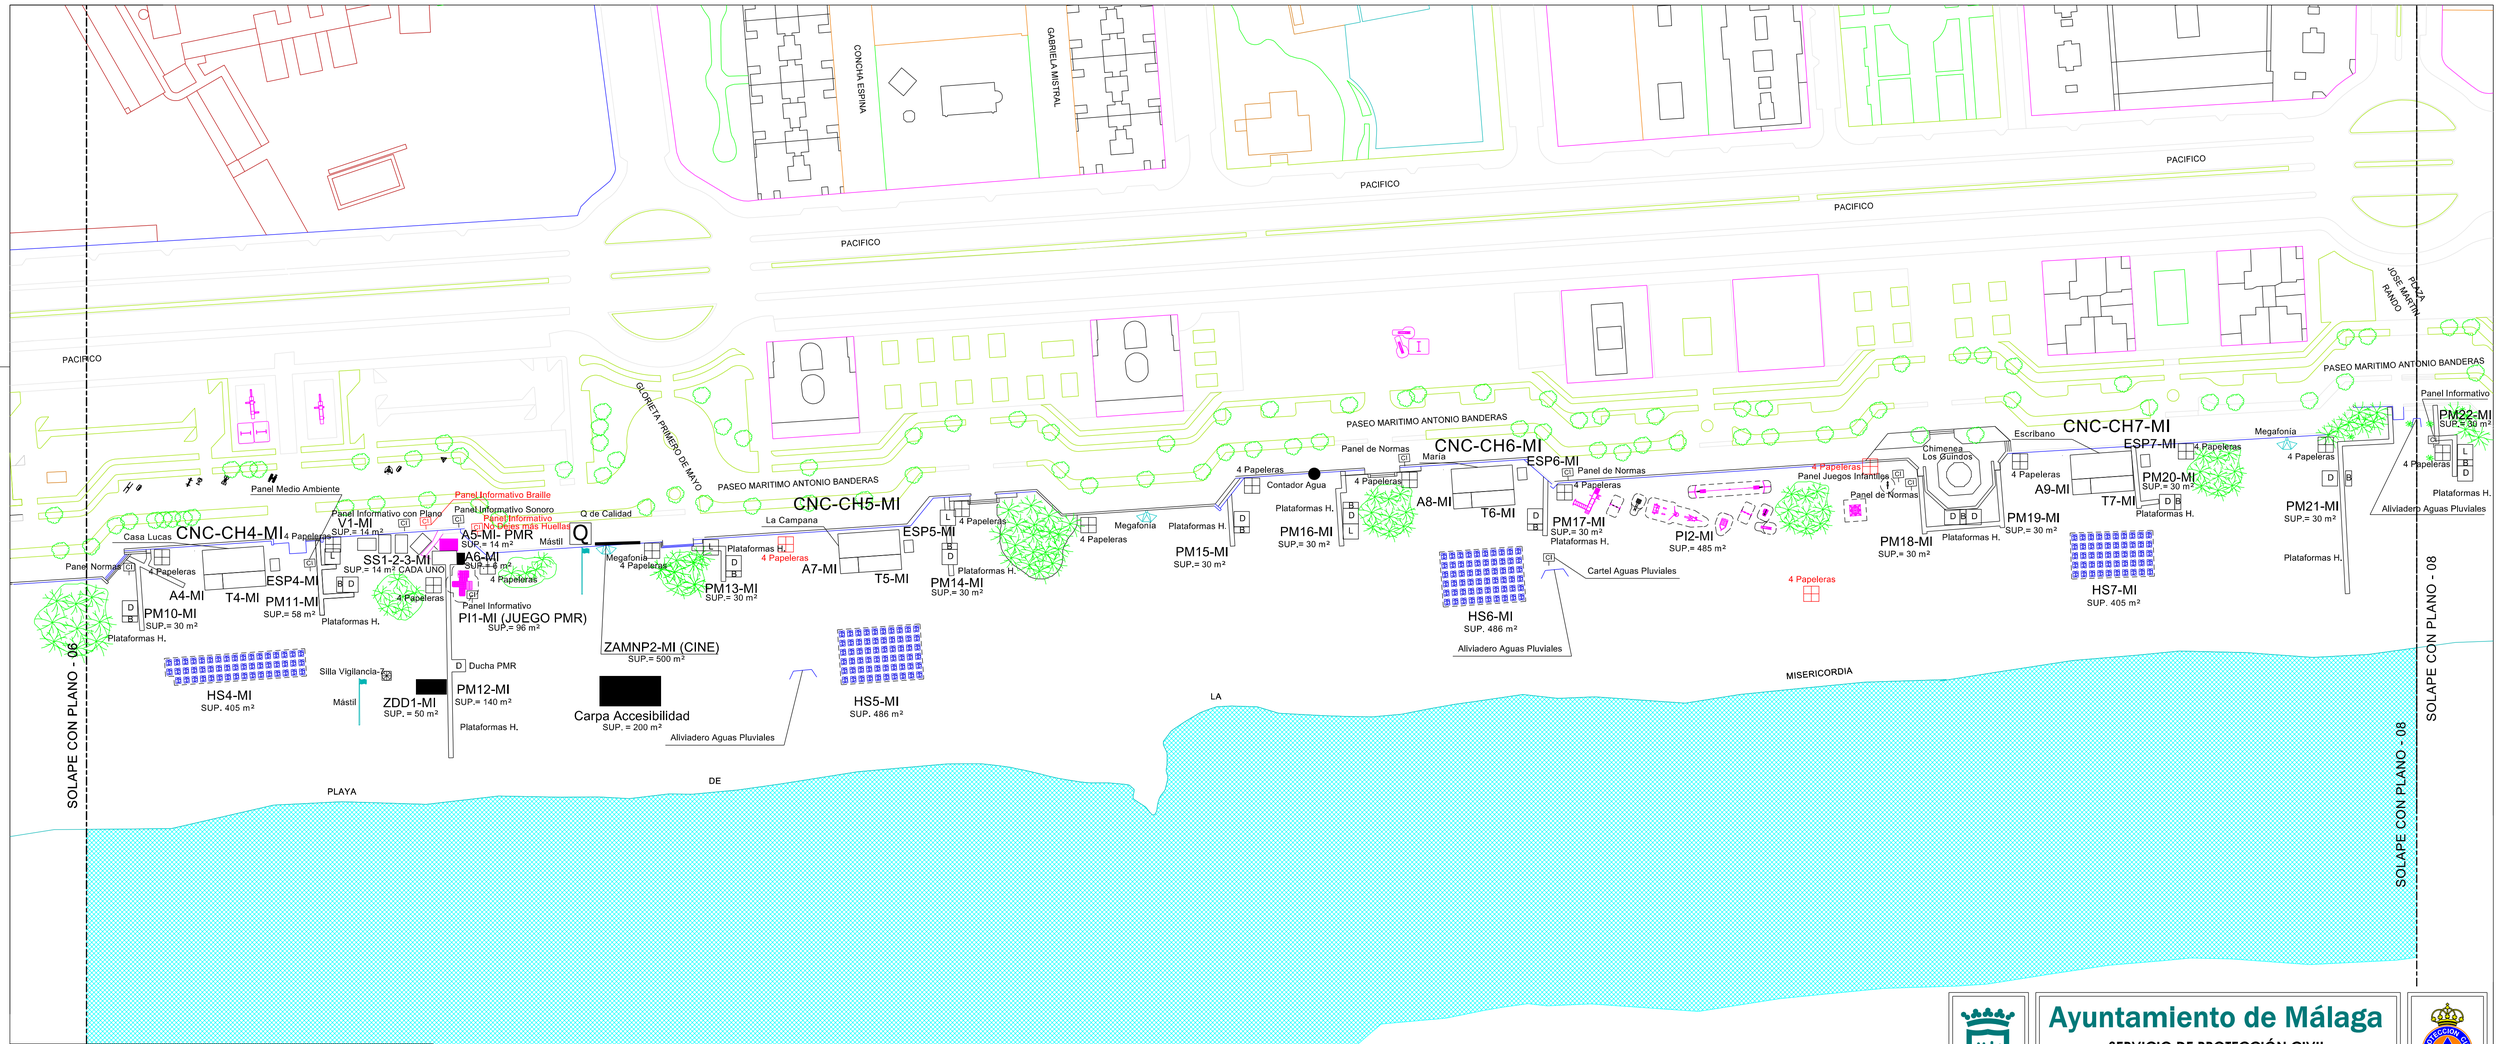

LEYENDA NOMENCLATURAS	
CH = CHIRINGUITO	AUT = OTRAS AUTORIZACIONES
CNC-CH = CHIRINGUITO CON CONSECION	ZAMP = ZONA ACTIVID. MULTIP. PERMANENTES
A = ASEO	ZAMNP = ZONA ACTIVID. MULTIP. NO PERMANENTES
T = TERRAZA	ZDD = ZONA DESCANSO DISCAPACITADOS
ESP = ESPETERO	ZEP = ZONA EVENTOS PERMANENTES
D = DUCHA	ZENP = ZONA EVENTOS NO PERMANENTES
L = LAVAPIES	PI = PARQUE INFANTIL
B = BANCO	PF = PLATAFORMA ACUATICA
HS = HAMACAS-SOMBRILLAS	PA = PARQUE ACUATICO
H = HIDROPEDALES	VAR = VARADERO
SS = SALVAMENTO-SOCORRISMO	CN = CANAL NAUTICO
V = VESTUARIO	PM = PASARELA MOVILIDAD REDUCIDA

CARACTERÍSTICAS GENERALES
LONGITUD PLAYA:762 metros
ANCHURA MEDIA:70 metros
SUPERFICIE: 58.699m2
GRADO OCUPACIÓN:Alto

OCUPACION MODULO

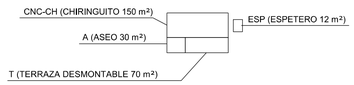

Ayuntamiento de Málaga
SERVICIO DE PROTECCIÓN CIVIL
OFICINA TÉCNICA

DENOMINACION:
PLAN DE SEGURIDAD Y SALVAMENTO DE PLAYAS

PLANO DE:	ESCALA:	FECHA:	PLANO Nº:
EQUIPAMIENTO Y ZONAS DE BAÑO MISERICORDIA-II	1.1.000	FEBRERO 2021	3-07