


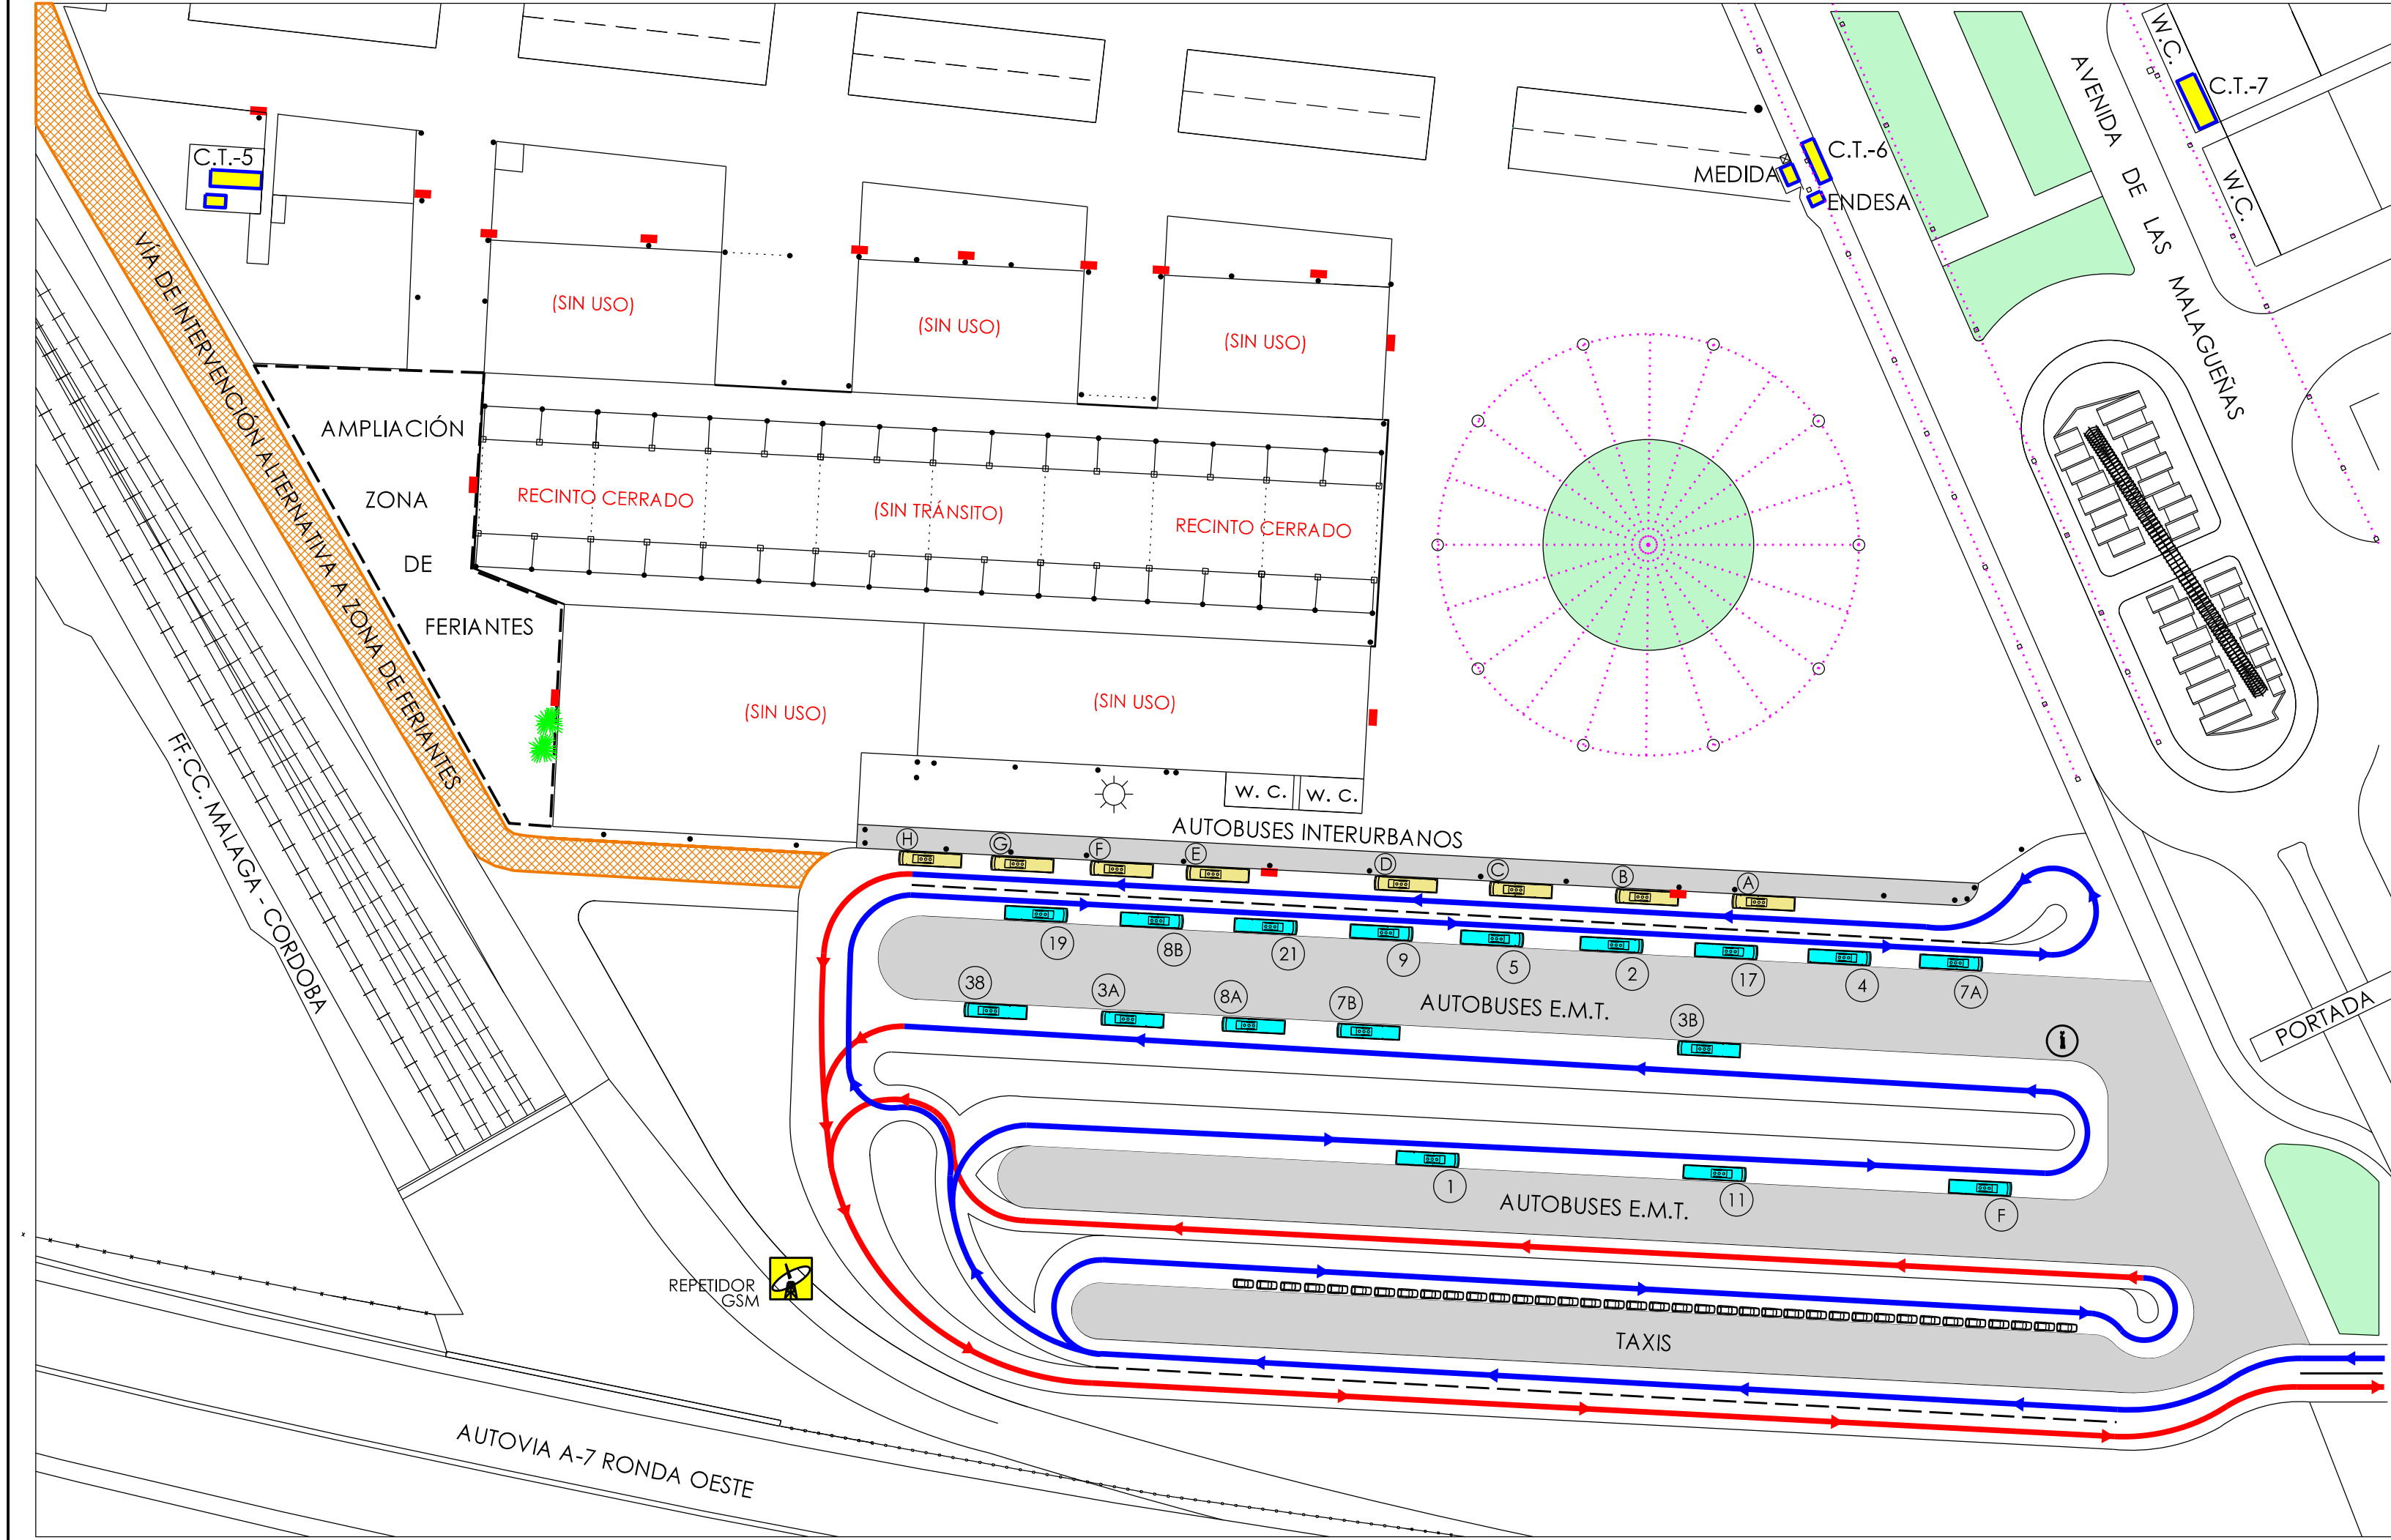

LEYENDA:

- TRANSFORMADOR
- CAJA DE CONEXIONES ELÉCTRICAS
- PUNTO DE INFORMACION E.M.T.
- FLUJO DE ENTRADAS BUS Y TAXIS
- FLUJO DE SALIDAS BUS Y TAXIS
- GUERNALDAS
- LUMINARIA TIPO SPUTNIK

LINEAS URBANAS (Municipales)

- 1 CIUDAD JARDIN - CAPUCHINOS - VICTORIA
- 2 CIUDAD JARDIN - SAN JOSE - A. HUERTA
- 3A PUERTA BLANCA - AVDA. VELAZQUEZ - HUELIN
- 3B CUARTELES - H. SOSTOA - AYALA - HUELIN
- 4 ESTACION DE AUTOBUSES - CRUZ HUMILLADERO
- 5 GUADALMAR - SAN JULIAN
- 7A ARROYO - CNO. SUAREZ - GAMARRA
- 7B TERMICA - MISERICORDIA - HUELIN
- 8A MARMOLES - CAMINO DE ANTEQUERA
- 8B EL CONSUL - COLONIA SANTA INES - SOLIVA
- 9 CHURRIANA DIRECTO
- 11 EL PALO - PEDREGALEJO
- 17 LA PALMA - TRINIDAD - EUGENIO GROSS
- 19 CAMPANILLAS - SANTA ROSALIA
- 21 PUERTO DE LA TORRE - JUNTA DE LOS CAMINOS
- 3B GRANJA DE SUAREZ - CARLINDA
- F CENTRO - RECINTO FERIA

LINEAS INTERURBANAS (Consortio)

- A M-424 ALHAURIN - M-429 COIN
- B M-428 RINCON DE LA VICTORIA
- C M-426 FUENGIROLA
- D M-421 TORREMOLINOS - BENALMADENA COSTA
- E M-410 CARTAMA
- F M-450 CASABERMEJA
- G M-451 COLMENAR - RIOGORDO
- H M-430 ÁLORA - PIZARRA - VALLE ABDA LAJÍS

Base cartográfica restituida año 2008.

PLAN DE EMERGENCIA  
FERIA DE MÁLAGA 2025

Plano: FERIA EN EL REAL  
SERVICIOS PUBLICOS  
DE TRASPORTE

Juan Antonio Benitez Aguilar  
Arquitecto Municipal  
Jefe del Servicio de Protección Civil

OFICINA TÉCNICA del Servicio de Protección Civil  
C/. Huerto de Monjas, 39, 1ª Plta. - 29008 Málaga  
Email: proteccioncivil@malaga.eu



Fecha: Agosto 2025

Escala: 1:1000 / 1cm = 10 m.

Formato:

A4 Ext:

3-6

Escala Gráfica: 0 5 10 15 20 25 50m.

Proyección: UTM HUSO 30N / Sistema de Referencia: ETRS89



Ciudad  
de Málaga

Servicio de Protección Civil  
Área de Seguridad

